



1 ELEWACJA
1 Scale: 1:5

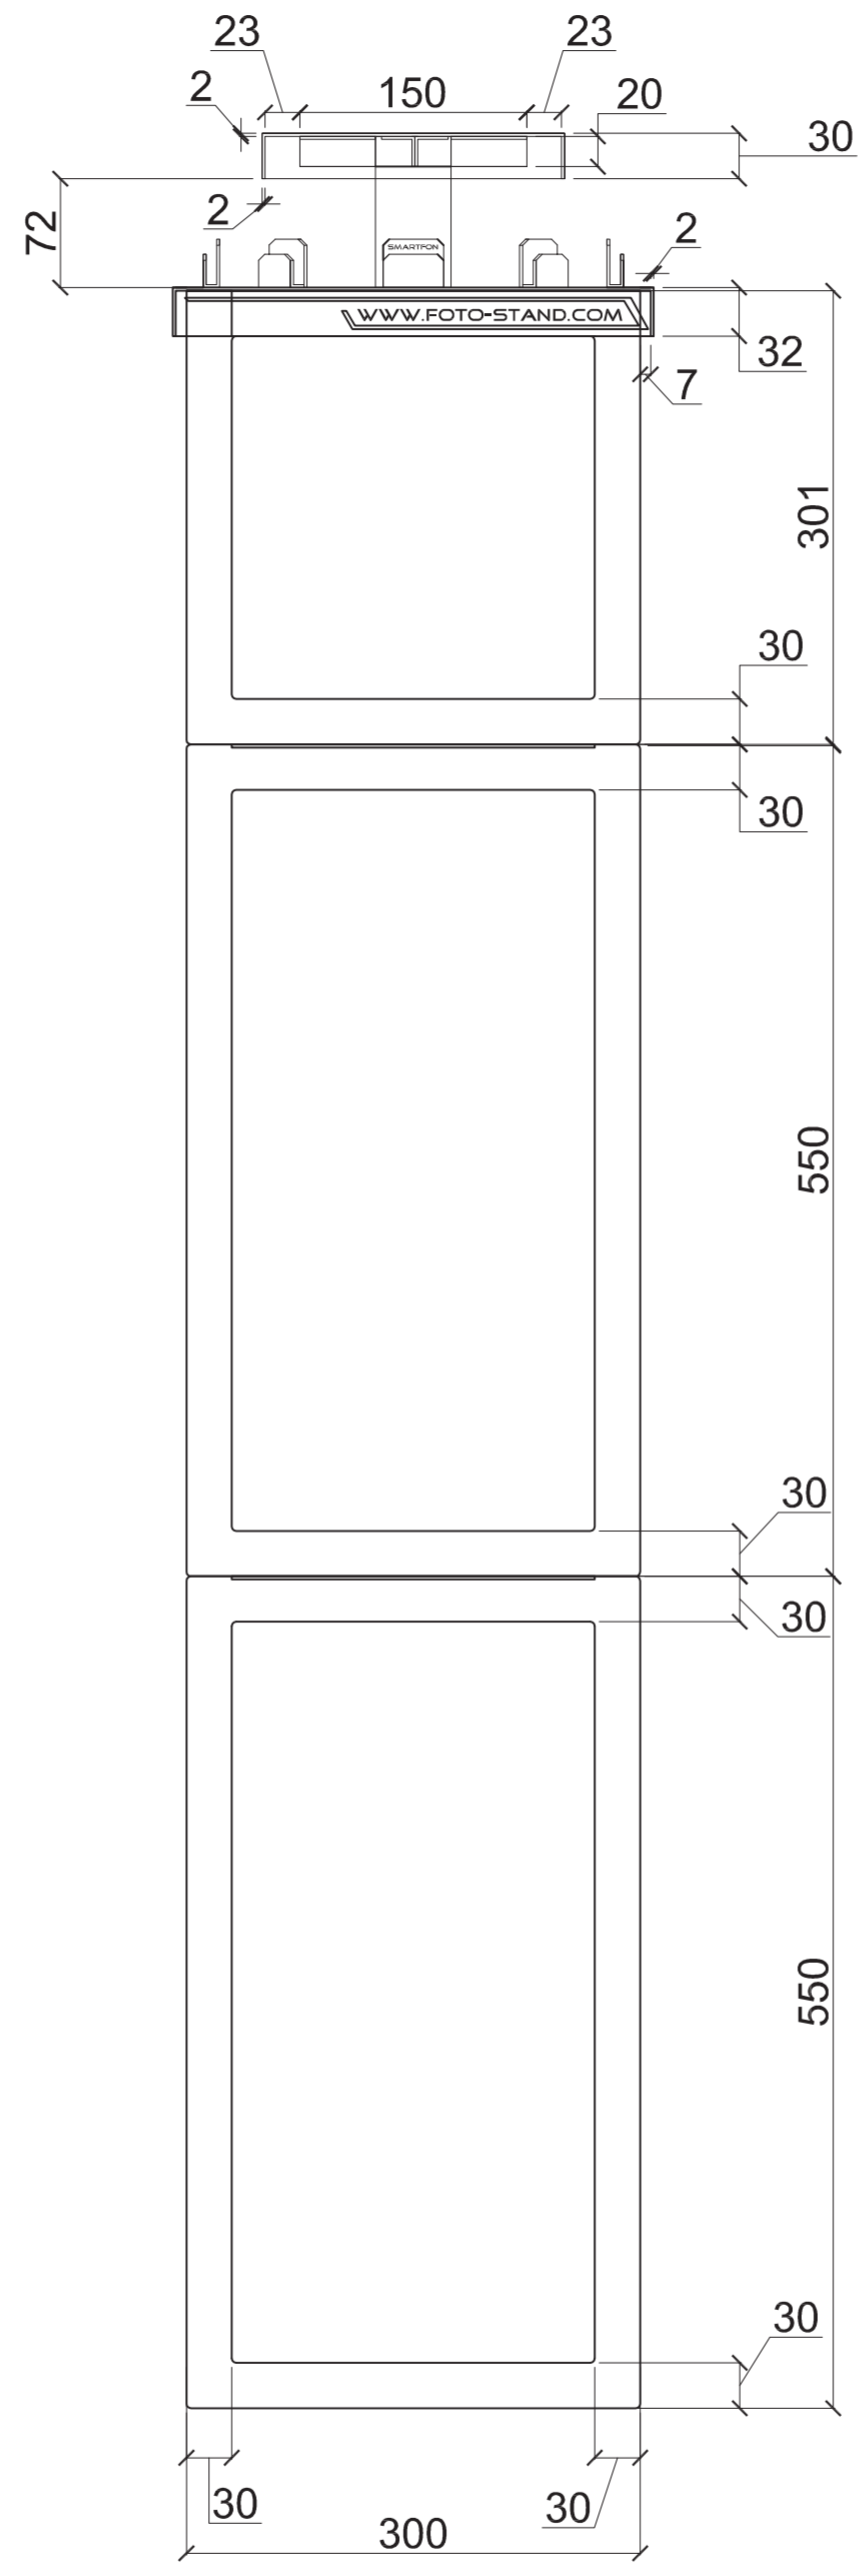

2 ELEWACJA KONSTRUKCJA
1 Scale: 1:5

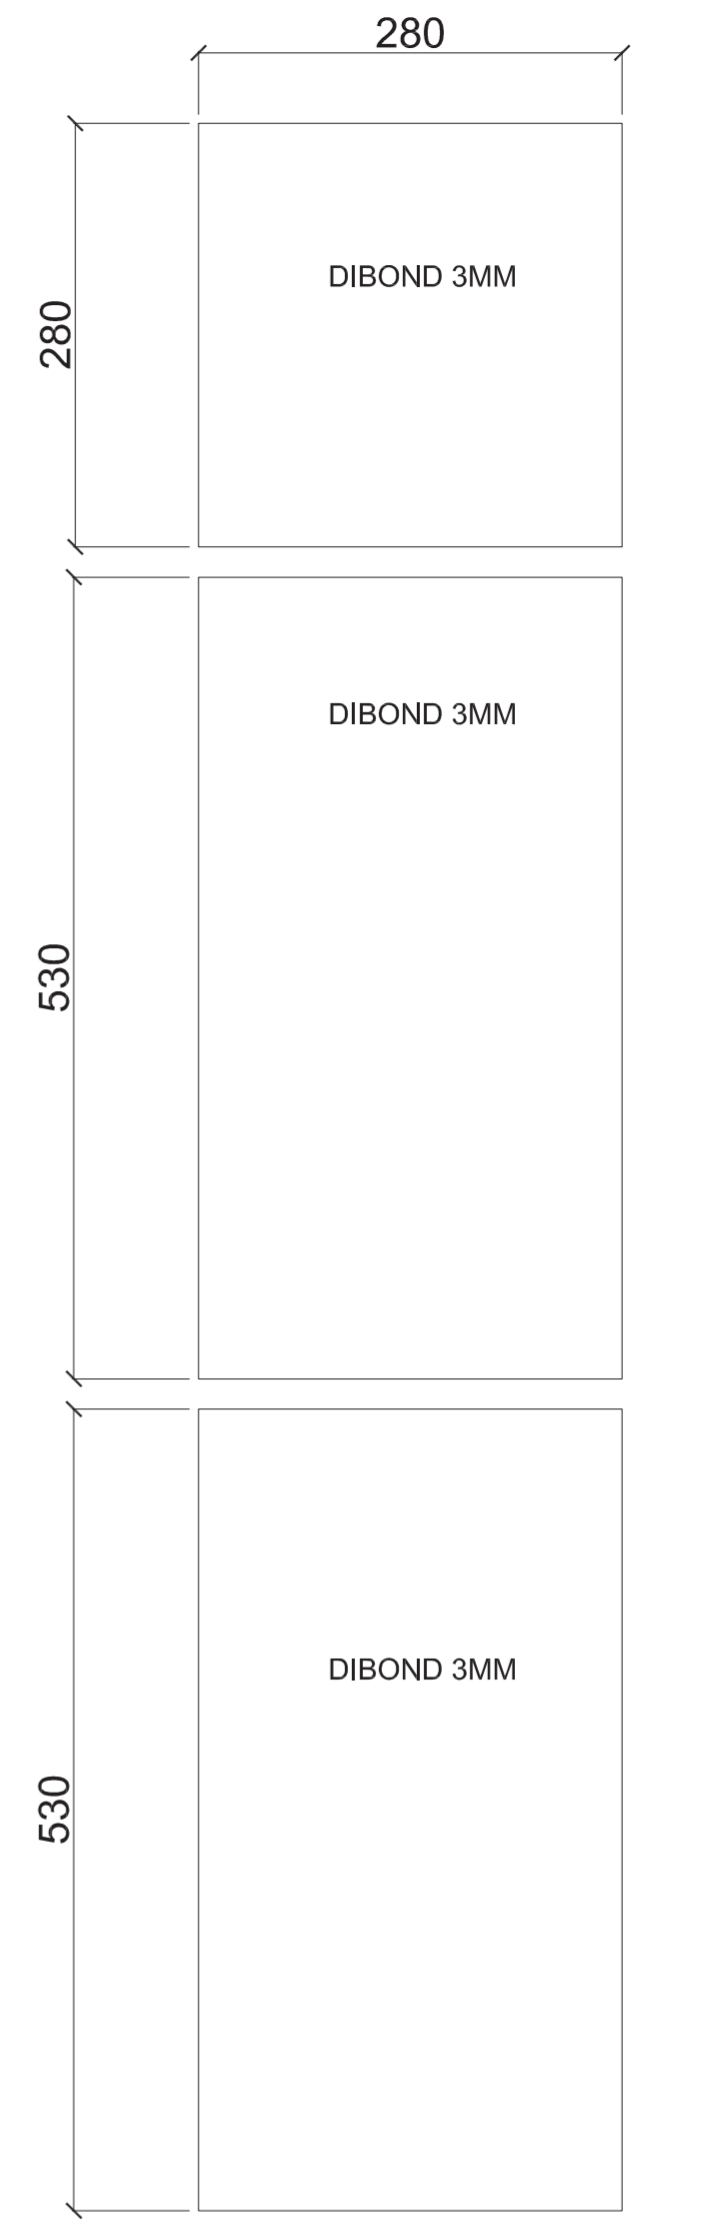

3 DIBOND 3 MM WYMIARY
1 Scale: 1:5